

IV. IZMJENE I DOPUNE PROSTORNOG PLANA UREĐENJA OPĆINE KAROJBA

2. INFRASTRUKTURNI SUSTAVI I MREŽE

(prijedlog plana za javnu raspravu)

Županija:	ISTARSKA	
Općina:	Karojba	
Naziv prostornog plana:	IV. IZMJENE I DOPUNE PROSTORNOG PLANA UREĐENJA OPĆINE KAROJBA	
Naziv kartografskog prikaza:	Promet	
Broj kartografskog prikaza:	2.A.	Mjerilo kartografskog prikaza: 1:25000
Odluka o izradi prostornog plana: Službene novine Grada Pazina broj 66/2023	Odluka općinskog vijeća o donošenju plana:	
Objava javne rasprave:	Javni uvid održan:	
Pečat tijela odgovornog za provođenje javne rasprave: M.P.	Odgovorna osoba za provođenje javne rasprave: Iskra Jeličić Gojtan	
Pravna osoba koja je izradila plan:	zona kvadrat d.o.o., Prilaz zagrebačkoj cesti 5, Zagreb	
Pečat pravne osobe koja je izradila plan: M.P. Direktorica : Željka Kajfeš, dipl.ing.arch.	
Stručni tim u izradi plana: Željka Kajfeš, dipl.ing.arch.- ovlaštena arhitektica urbanistica Ana Staničić, dipl.ing.arch.- ovlaštena arhitektica urbanistica Branka Mamula, mag.ing.arch. Luka Blažević, stud.arch.		
Odgovorni voditelj izrade plana :	Željka Kajfeš, ovlaštena arhitektica urbanistica	
Pečat predstavničkog tijela: M.P.	Predsjednik predstavničkog tijela: Sanja Mališa, v.r.	
Istovjetnost prostornog plana s izvornikom ovjerava:	Pečat nadležnog upravnog tijela: M.P.	

GRANICE
Teritorijalne i statističke

----- GRANICA OPĆINE KAROJBE PREMA DGU

----- GRANICA STATISTIČKOG NASELJA PREMA DGU

Ostale granice

----- GRANICA OBUHVATA PLANA



PROMET
CESTOVNI PROMET

postojeće planirano JAVNE CESTE

Ž5075
----- ŽUPANIJSKE CESTE
----- **Ž 5007** - Buje (Ž5209) – Šterna – Motovun – Karojba (Ž5042) –
A. G. Grada Pazina (Trviž)
----- **Ž 5042** - Poreč (D75) – Bokići (Ž5040) – Višnjani (Ž5040) –
Karojba (Ž5007)
----- **Ž 5043** - Novaki Motovunski (Ž5007 – nerazvrstana cesta)

L50059
----- LOKALNE CESTE
----- **L 50063** - Škropeti (Ž 5007) - Muntrilj (L 50095)

----- NERAZVRSTANE CESTE

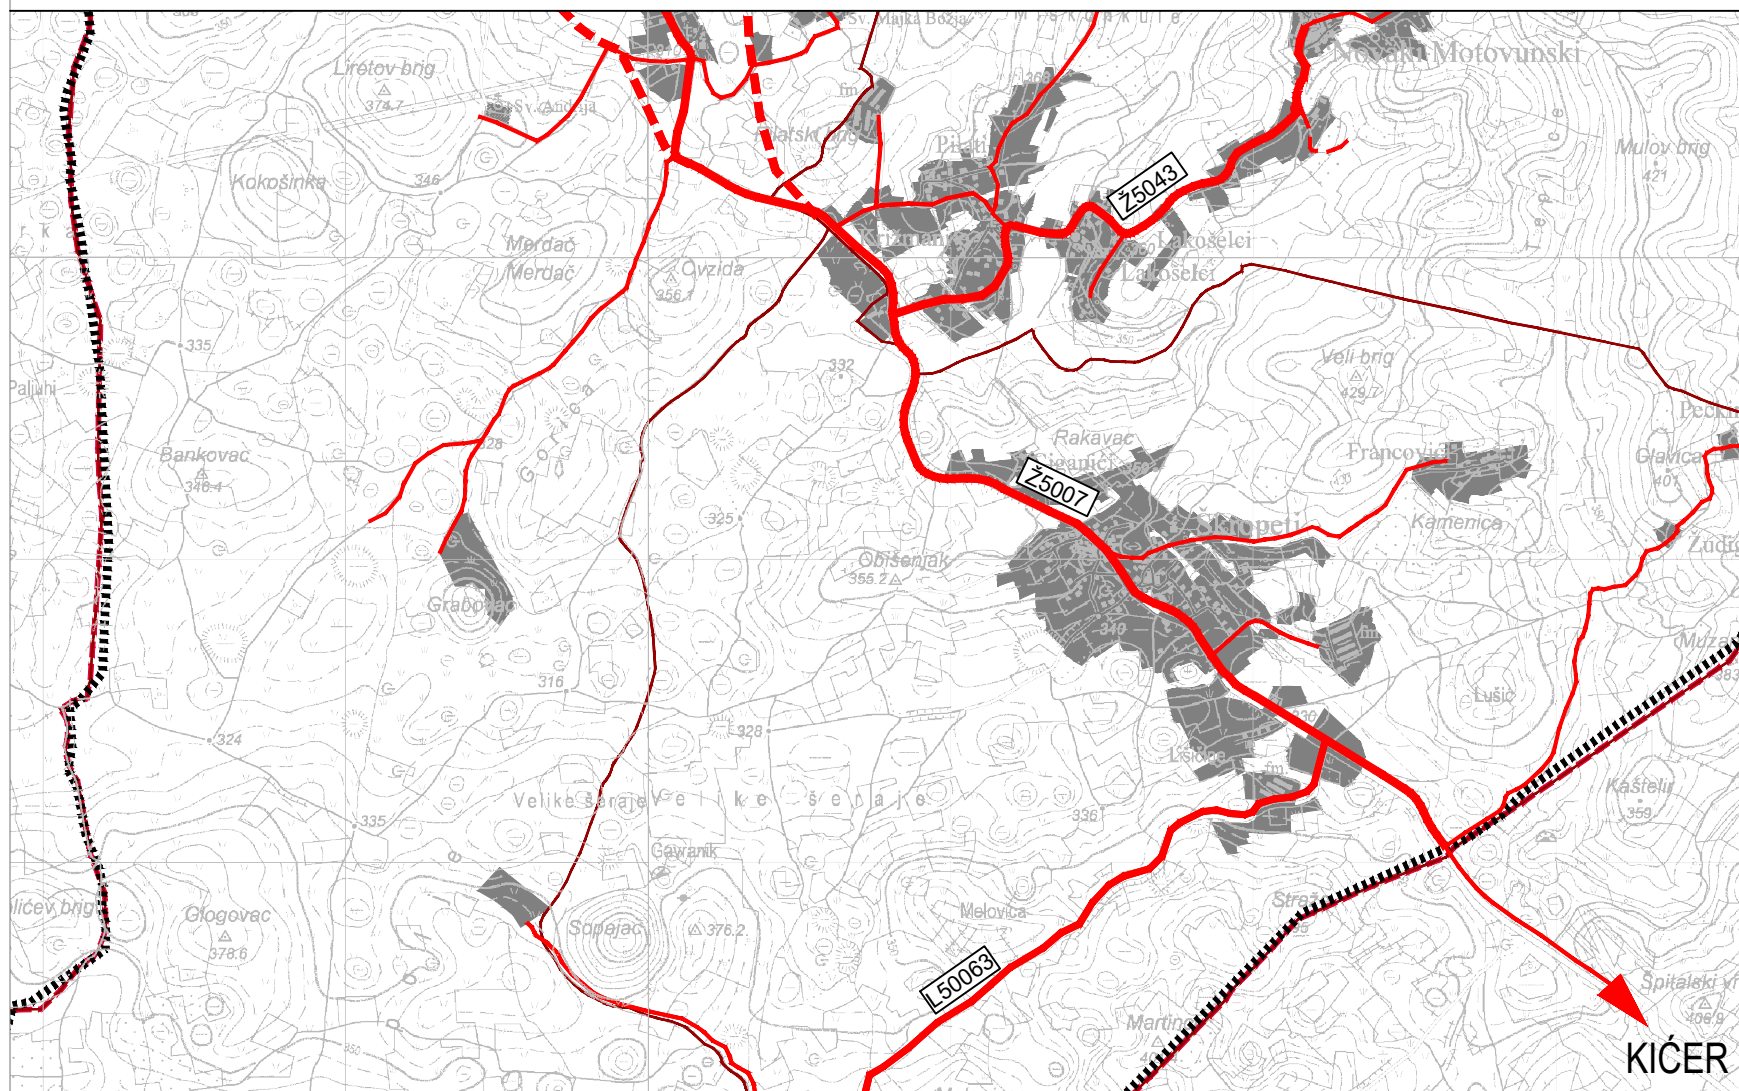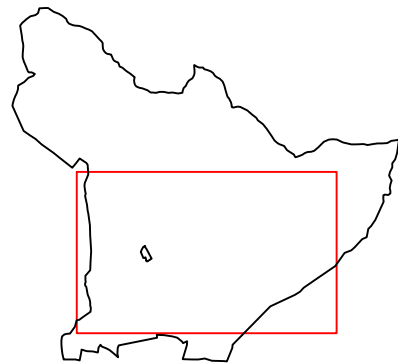

KIČER