

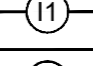
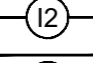
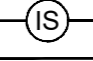
2. PROMETNA, ULIČNA I INFRASTRUKTURNA MREŽA
2A. PROMET

APE

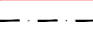

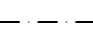





TUMAČ ZNAKOVA

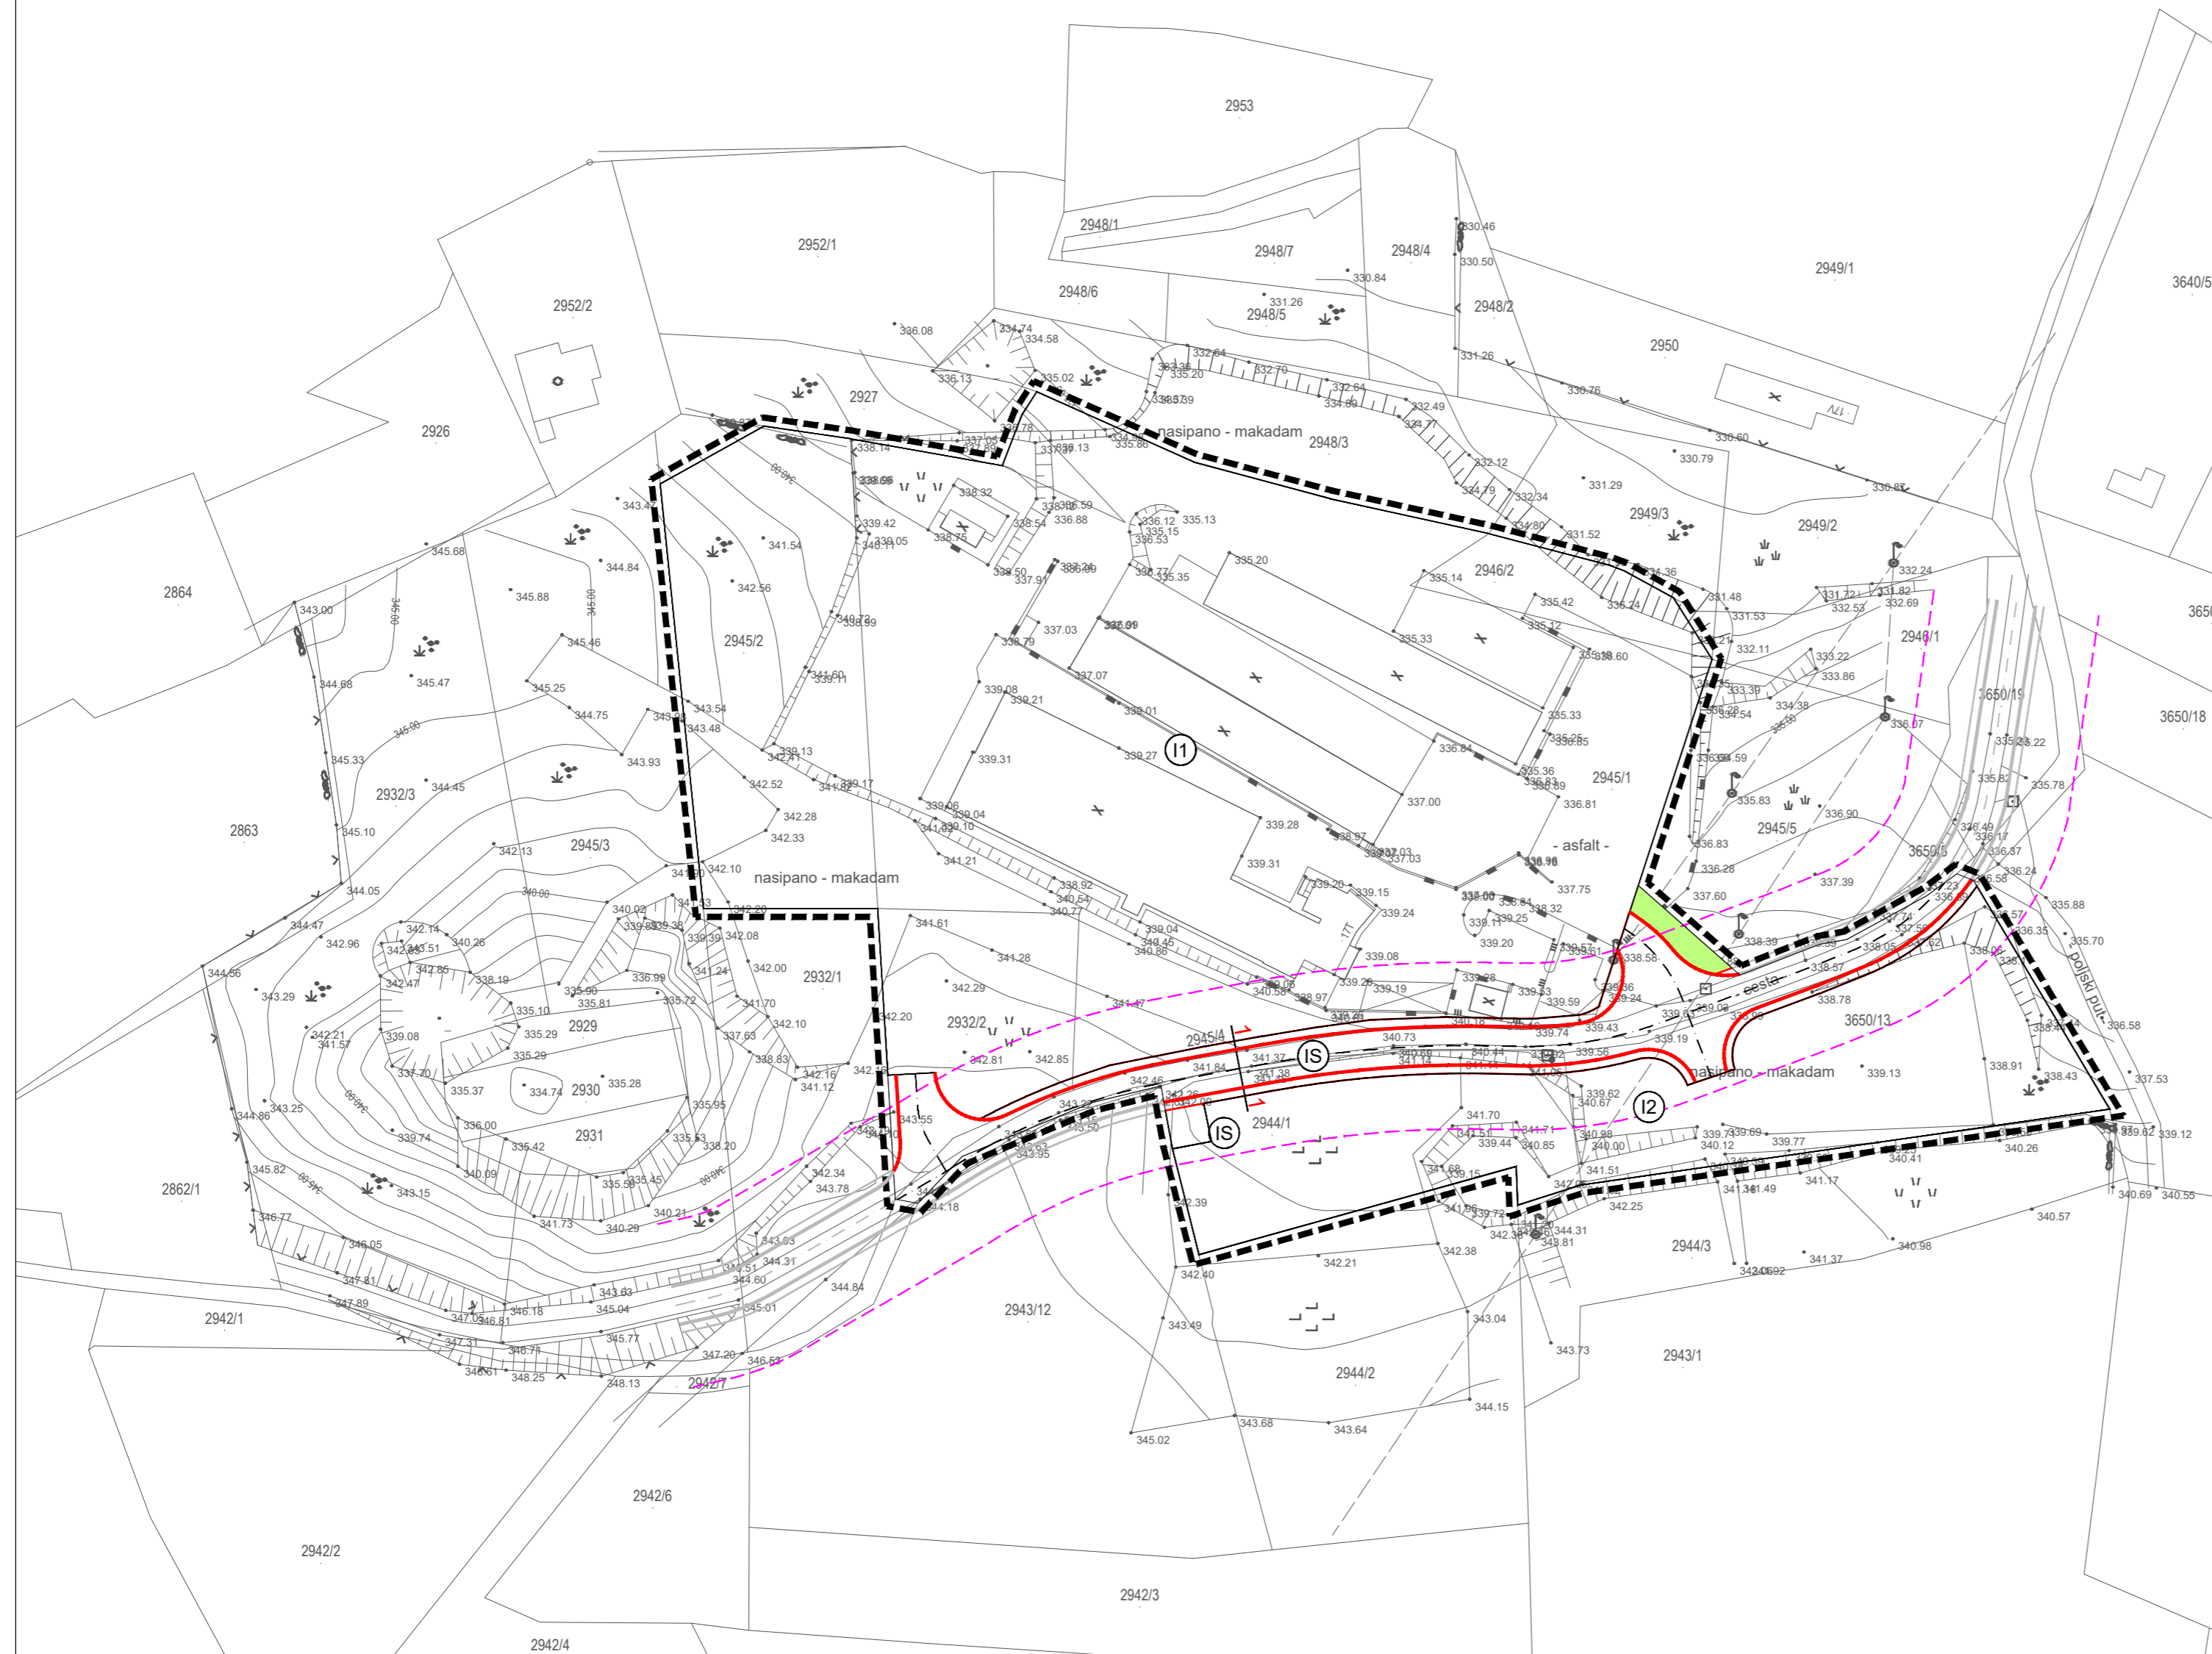
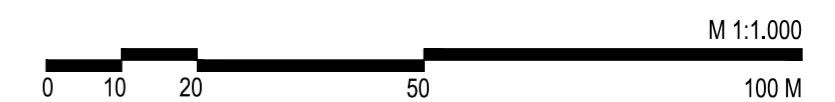
OBUH VAT UPU-a

NAMJENA POVRŠINA

-  **GOSPODARSKA NAMJENA - PROIZVODNA**
I1 - pretežitno industrijska
-  **GOSPODARSKA NAMJENA - PROIZVODNA**
I2 - pretežitno zanatska
-  **POVRŠINE INFRASTRUKTURNIH SUSTAVA**




 



PROMET

-  **KOLNE PROMETNICE**
-  **KOLNE PROMETNICE IZVAN OBUHVATA UPU-a**
-  **OS CESTE**
-  **RUBNJAK**
-  **OSTALI ELEMENTI**
-  **ZELENA POVRŠINA U KORIDORU PROMETNICE**
-  **OZNAKA PRESJEKA**
-  **ZAŠTITNI POJAS LOKALNE CESTE L50063**



KARAKTERISTIČNI PROFILI PROMETNICA (M 1:200)



-  kolnik (PT - prometna traka)
-  pješačka staza (PS)
-  građevinske parcele
-  granica zahvata / regulacijski pravac
-  os ceste
-  3.5
-  širina u metrima

Županija:	ISTARSKA	Općina:	KAROJBA
Naziv prostornog plana: URBANISTIČKI PLAN UREĐENJA GOSPODARSKO ZONE "ŠKROPETI I" PRIJEDLOG PLANA ZA JAVNU RASPRAVU			
Naziv kartografskog prikaza: PROMETNA, ULIČNA I INFRASTRUKTURNA MREŽA PROMET			
Broj kartografskog prikaza:	2A.	Mjerilo kartografskog prikaza:	1 : 1 000
Odluka o izradi plana: Službene novine Grada Pazina 58/22		Odluka predstavničkog tijela o donošenju plana: Službene novine Grada Pazina xx/XX	
Javna rasprava (datum objave): 22. listopada 2024. (Glas Istre)		Javni uvid održan: od 28. listopada do 26. studenog 2024.	
Pečat tijela odgovornog za provođenje javne rasprave: M.P.		Odgovorna osoba za provođenje javne rasprave: ISKRA JELIČIĆ GOJTAN, pročelnica	
Pravna osoba koja je izradila plan: APE d.o.o. za arhitekturu, planiranje i ostale poslovne djelatnosti			
Pečat pravne osobe koja je izradila plan:		Odgovorna osoba: SANDRA JAKOPEC, dipl.ing.arch.	
Odgovorni voditelj izrade nacrtu prijedloga plana: SANDRA JAKOPEC, dipl.ing.arch.			
Stručni tim u izradi plana: MIRELA ČORDAŠ, dipl.ing.arch. MARIJANA ZLODRER UJĐUR, mag.ing.arch. VLATKA ŽUNEC, mag.ing.arch. NIKOLA FRANIĆ, mag.ing.arch.		MARTA ŠKVORC, mag.ing.arch. ARDIJAN KARLO GASHI, mag.ing.arch. EMA ČORAK, univ.mag.ing.arch.	
Pečat predstavničkog tijela: M.P.		Predsjednik predstavničkog tijela: SANJA MALIŠA, predsjednica Općinskog vijeća	
Istovjetnost ovog prostornog plana s izvornikom ovjerava:		Pečat nadležnog tijela: M.P.	

URBANISTIČKI PLAN UREĐENJA GOSPODARSKO ZONE "ŠKROPETI I"